



敷地サイズ	間口:6.500尺 奥行:9.800尺
施工業者名	8S-聯想こころ
墓地名	小平霊園
作成者CAD21 CQ	8S16110076MC
検図者	
石種	623/インド山崎/浮金石



8S16110076MC

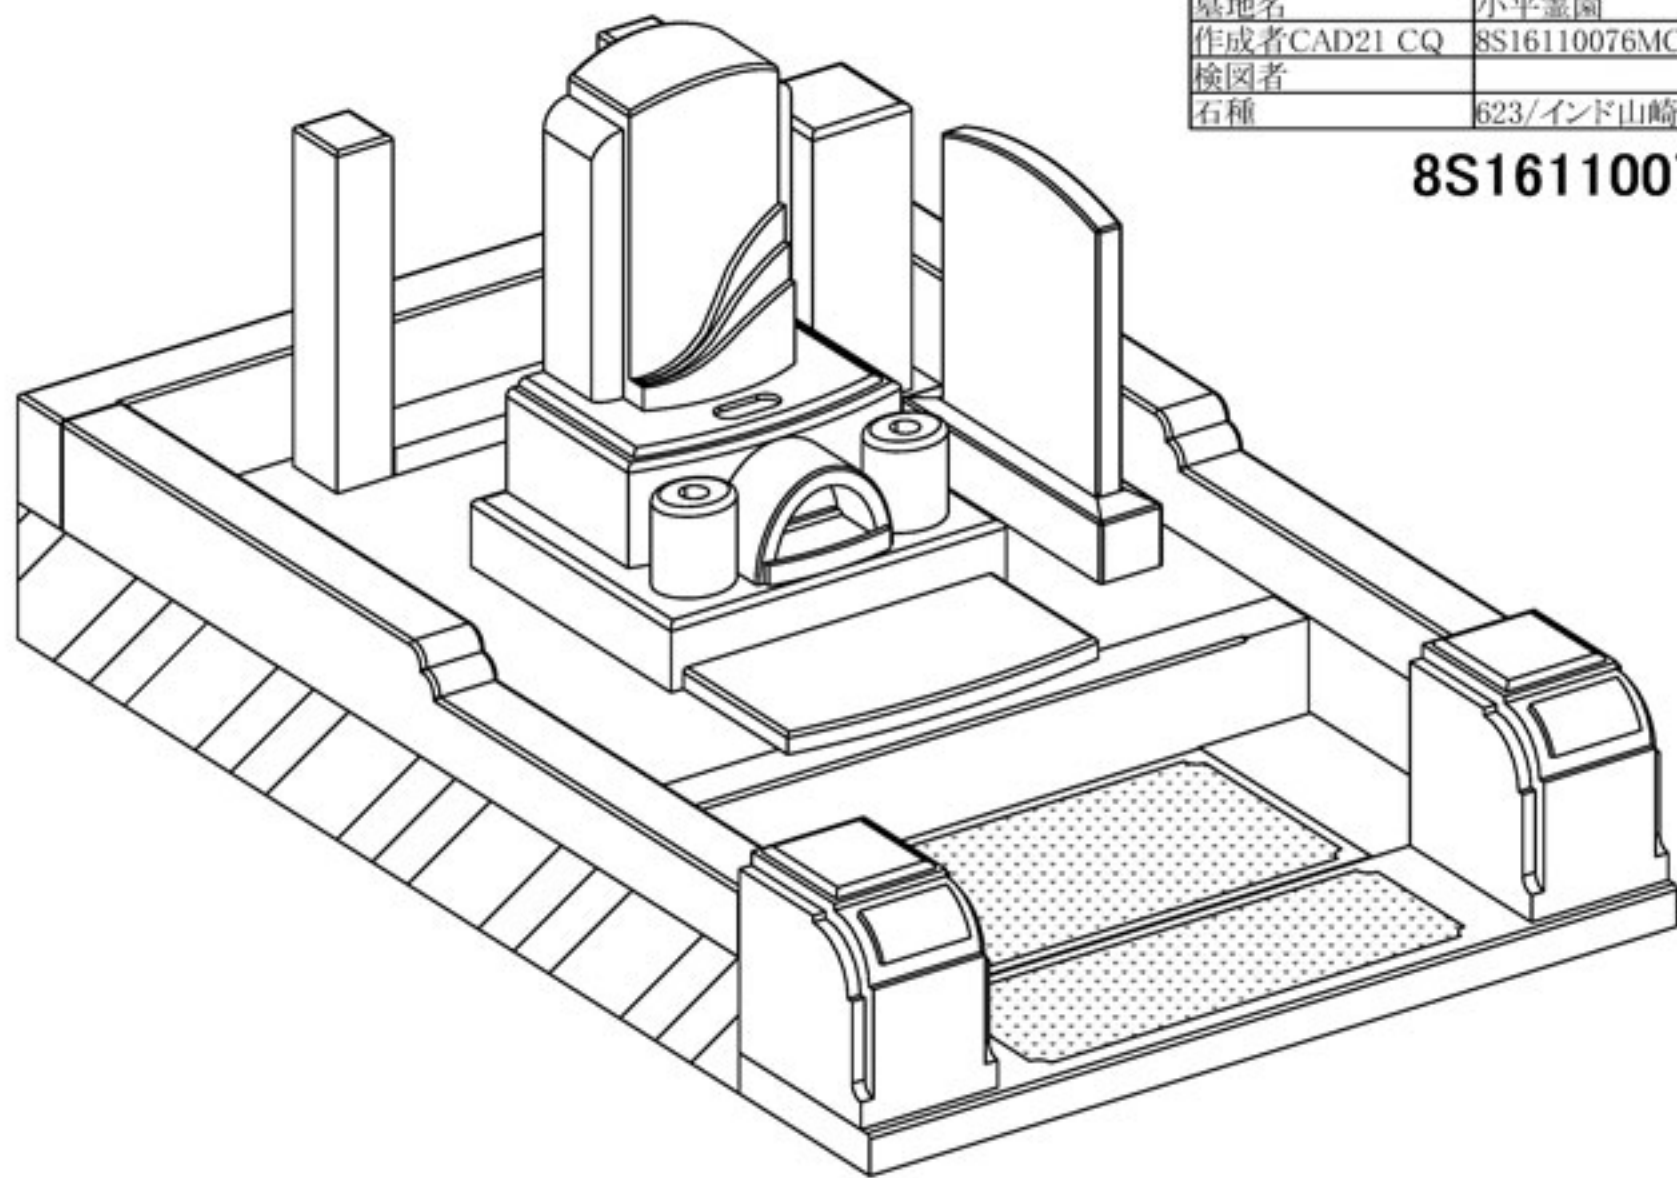

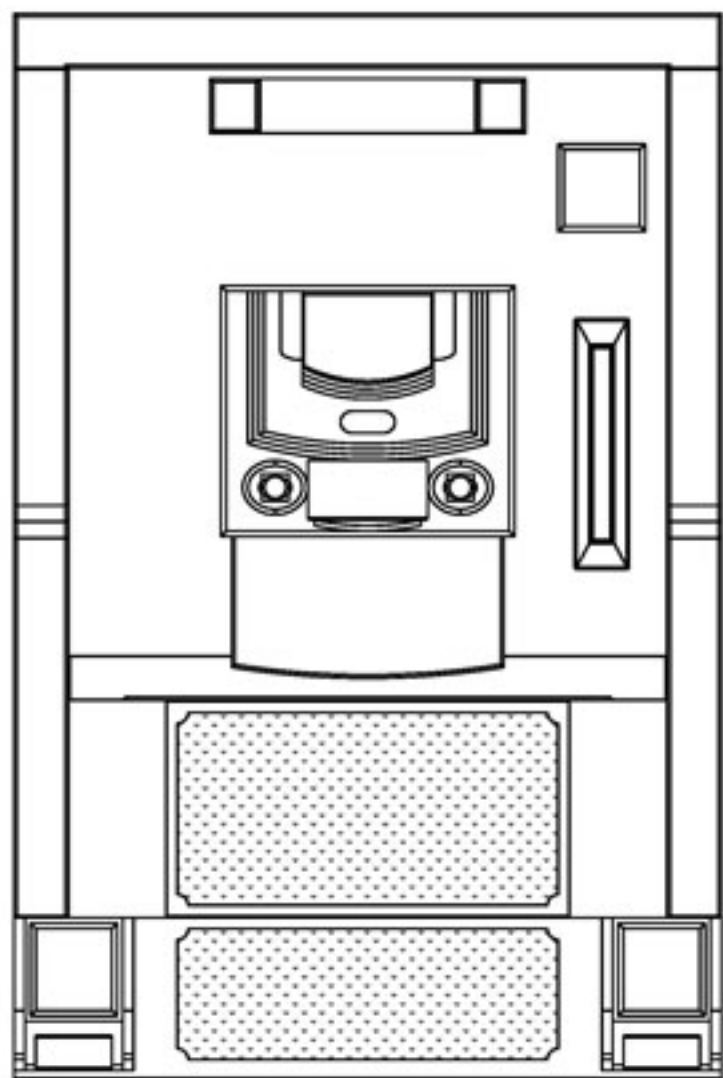


敷地サイズ	間口:6.500尺 奥行:9.800尺
施工業者名	8S-傑想こころ
墓地名	小平霊園
作成者CAD21 CQ	8S16110076MC
検図者	
石種	623/インド山崎/浮金石

8S16110076MC

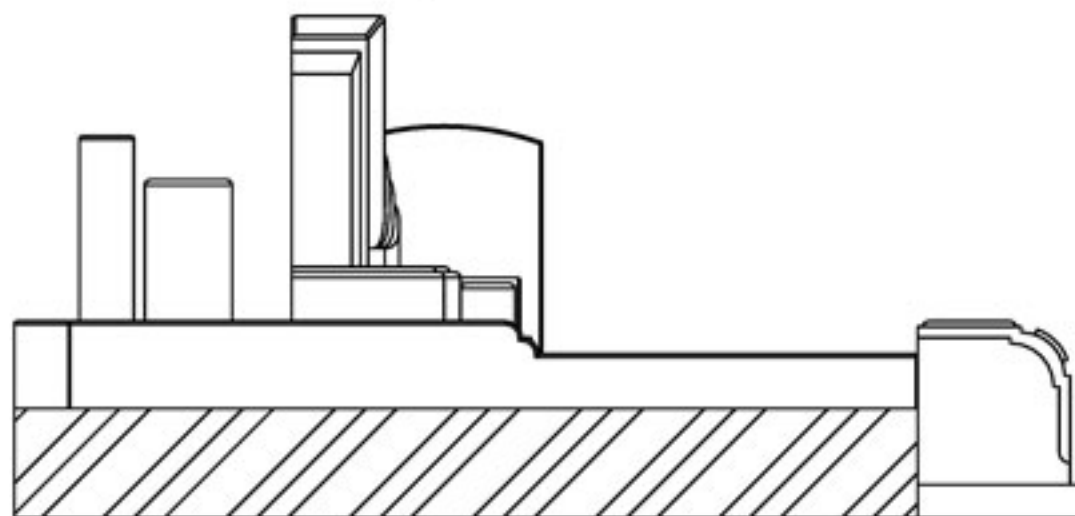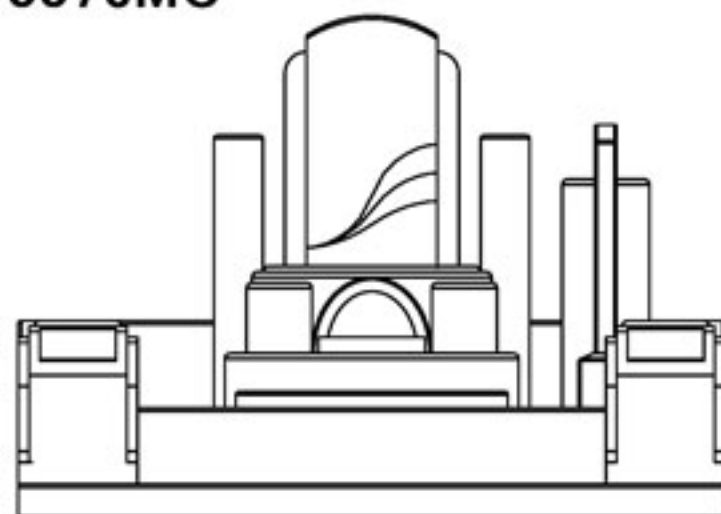

敷地サイズ	間口:6.500尺 奥行:9.800尺
施工業者名	8S-聯想こころ
墓地名	小平霊園
作成者CAD21 CQ	8S16110076MC
検図者	
石種	623

8S16110076MC

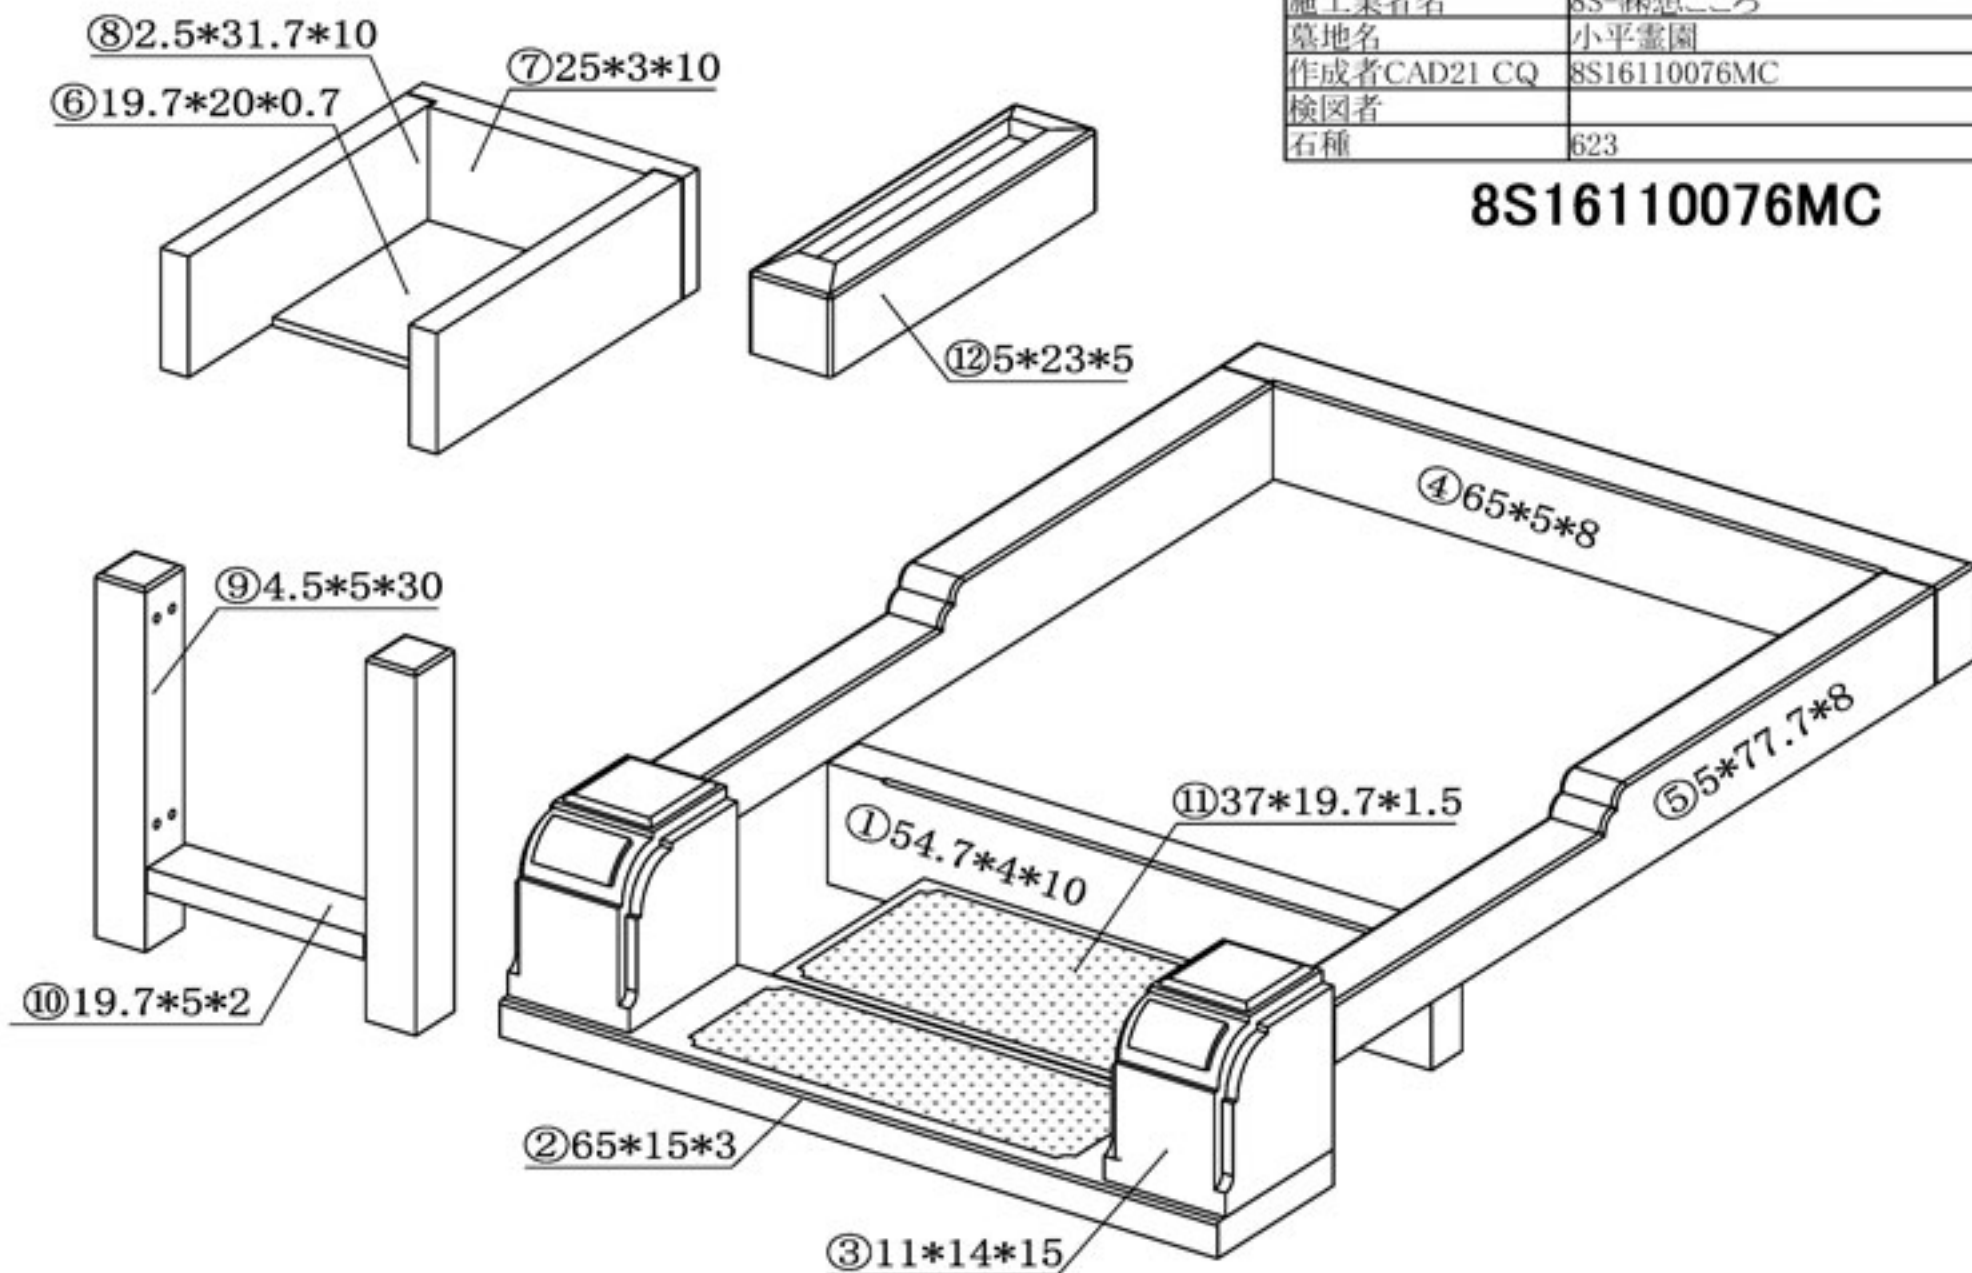

敷地サイズ	間口:6.500尺 奥行:9.800尺
施工業者名	8S-傑想こころ
墓地名	小平霊園
作成者CAD21 CQ	8S16110076MC
検図者	
石種	インド山崎

8S16110076MC

